
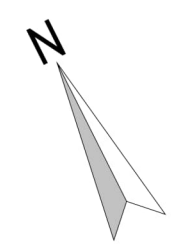


5m

MÖBLIERUNGSVORSCHLAG
KONZERT

**KULTURFORUM
AMRISWIL**

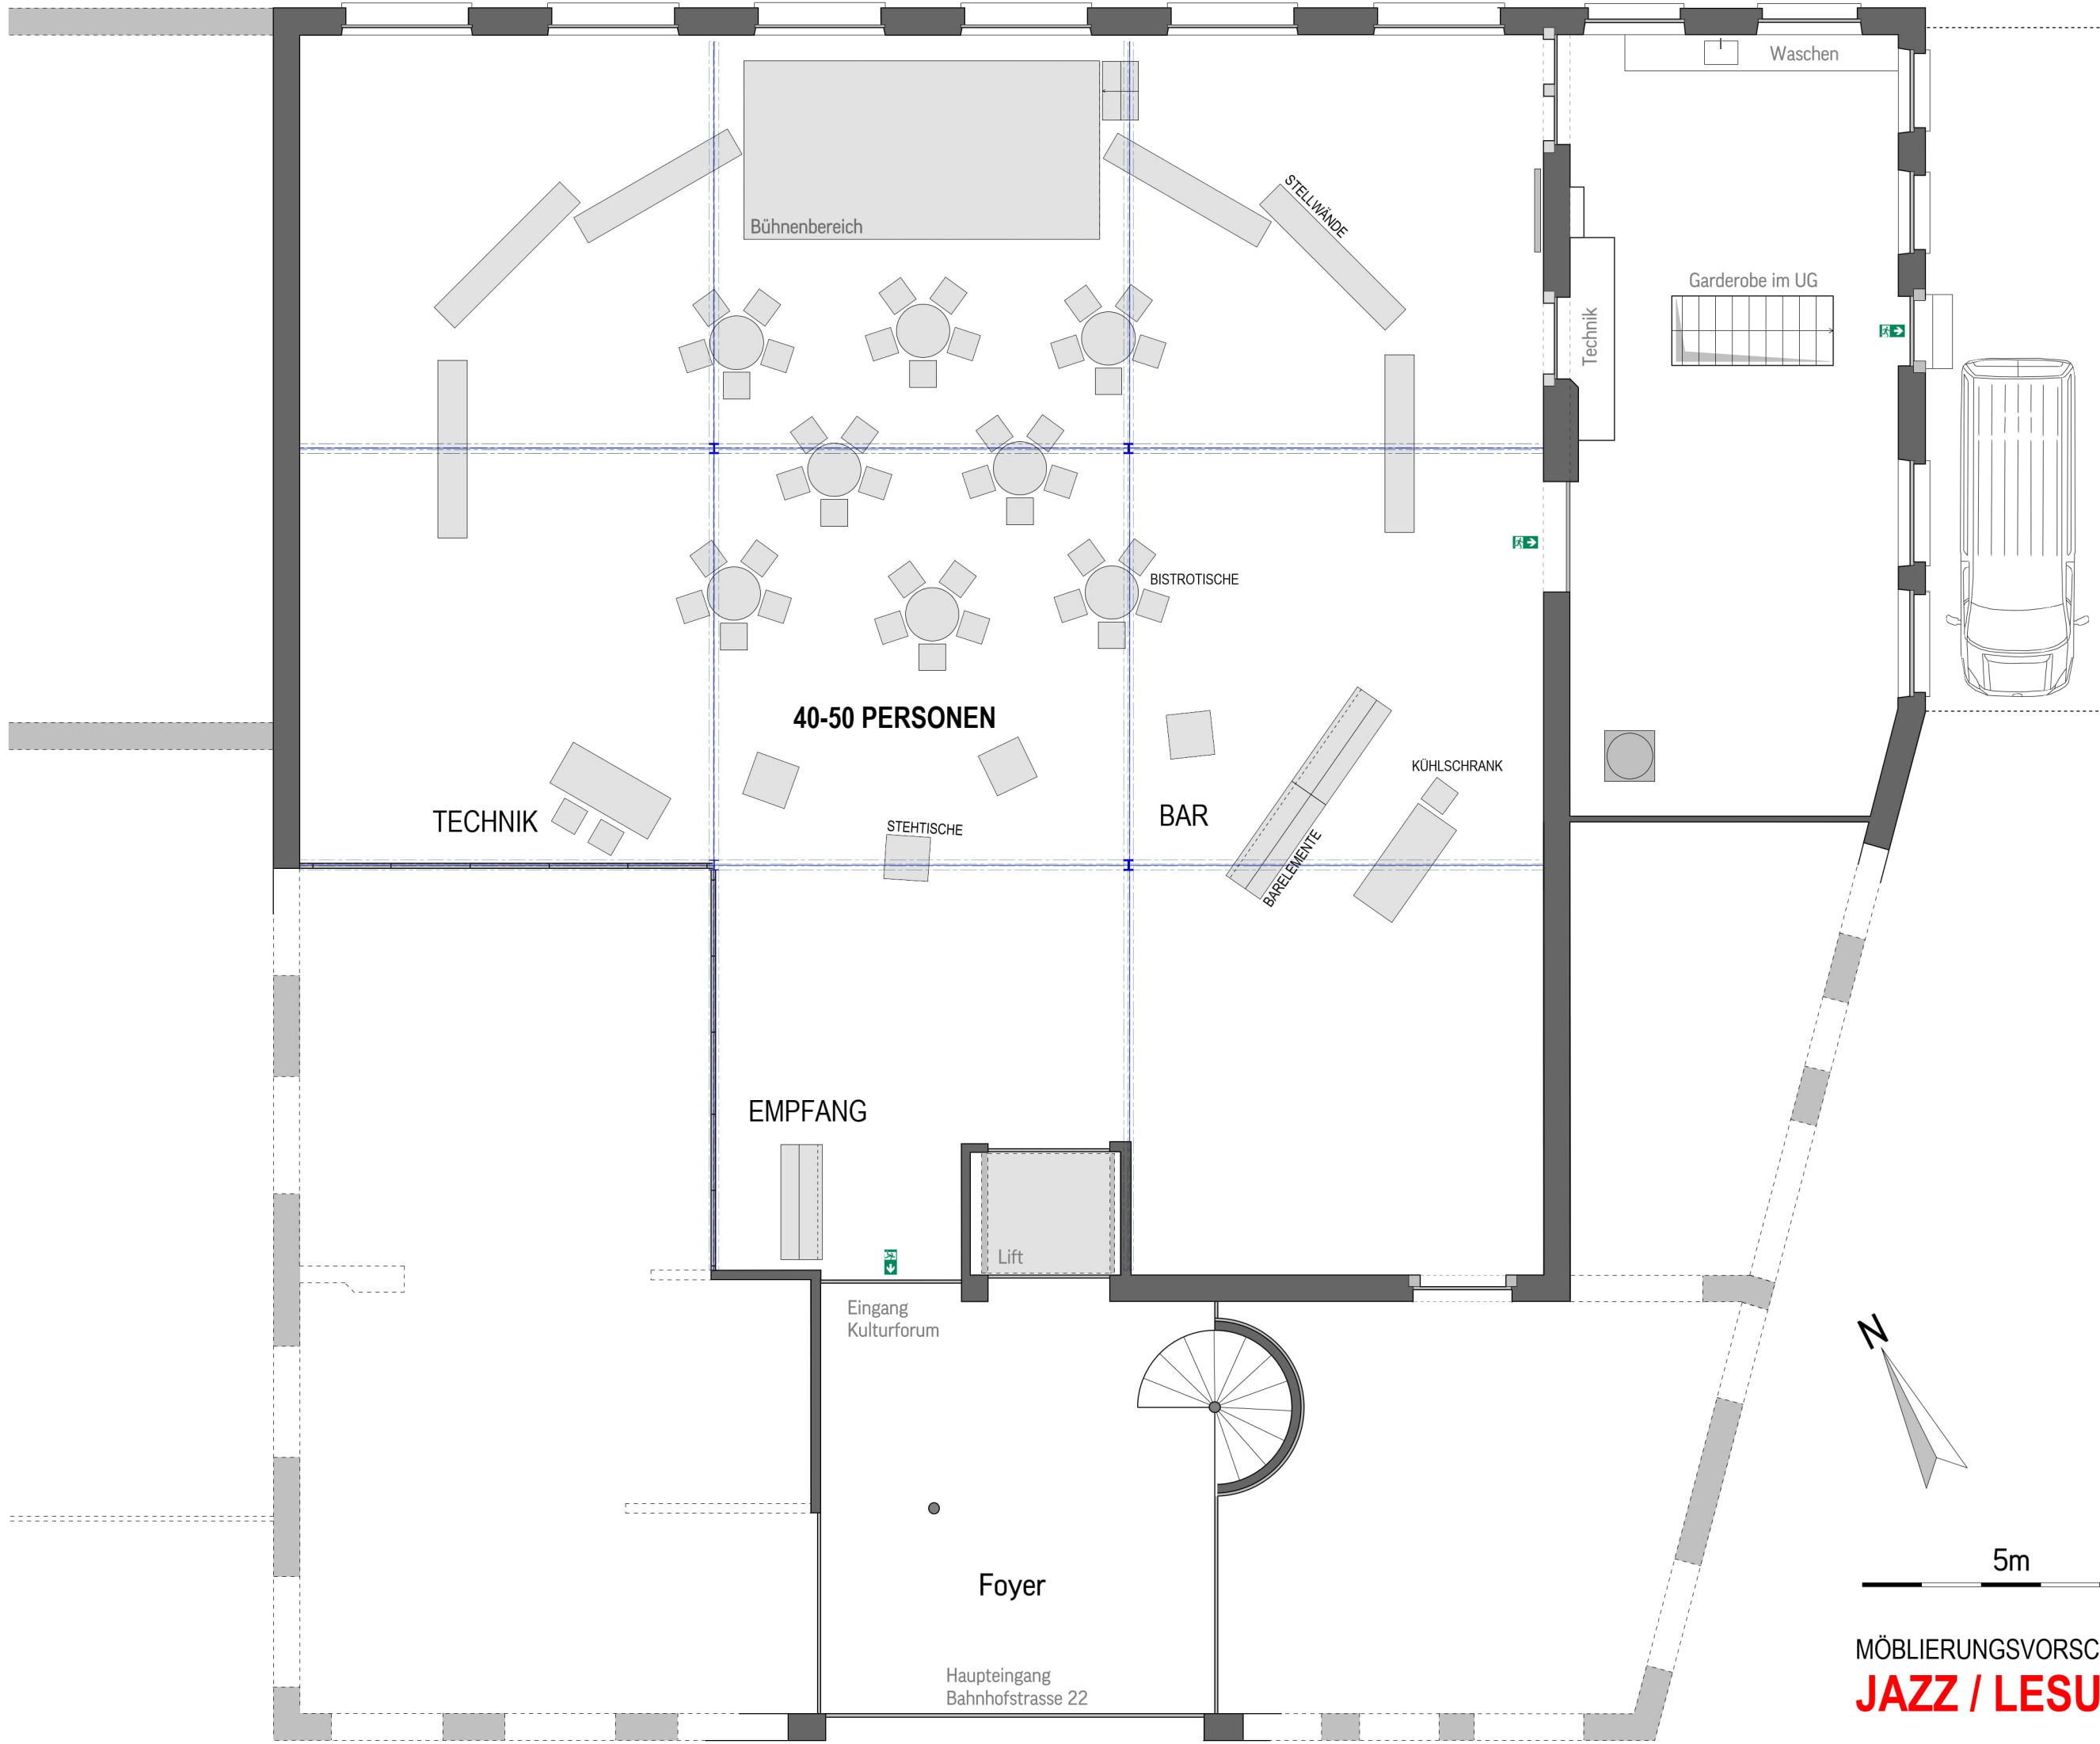

5m

MÖBLIERUNGSVORSCHLAG
JAZZ / LESUNG

**KULTURFORUM
 AMRISWIL**



200-250 PERSONEN

Bühnenbereich

STELLWÄNDE

TECHNIK

Technik

Waschen

Garderobe im UG

EMPFANG

BAR / FESTWIRTSCHAFT

BARELEMENTE

Lift


KÜHLSCHRANK

Eingang Kulturforum

Bistro Cartonage

Foyer

Haupteingang
Bahnhofstrasse 22

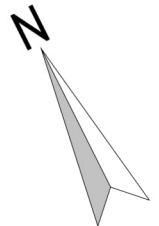

5m

MÖBLIERUNGSVORSCHLAG
UNTERHALTUNG

**KULTURFORUM
AMRISWIL**

200-250 PERSONEN

160 - 240 PERSONEN

Bühnenbereich

Waschen

Garderobe im UG

Technik

STELLWÄNDE

GARDEROBE

EMPFANG

STEHTISCHE

BAR

BARELEMENTE

Lift


KÜHLSCHRANK

Eingang Kulturforum

Bistro Cartonage

Foyer


Haupteingang Bahnhofstrasse 22

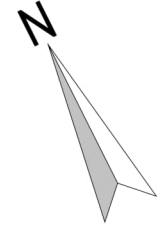


5m

MÖBLIERUNGSVORSCHLAG
VERSAMMLUNG


**KULTURFORUM
AMRISWIL**

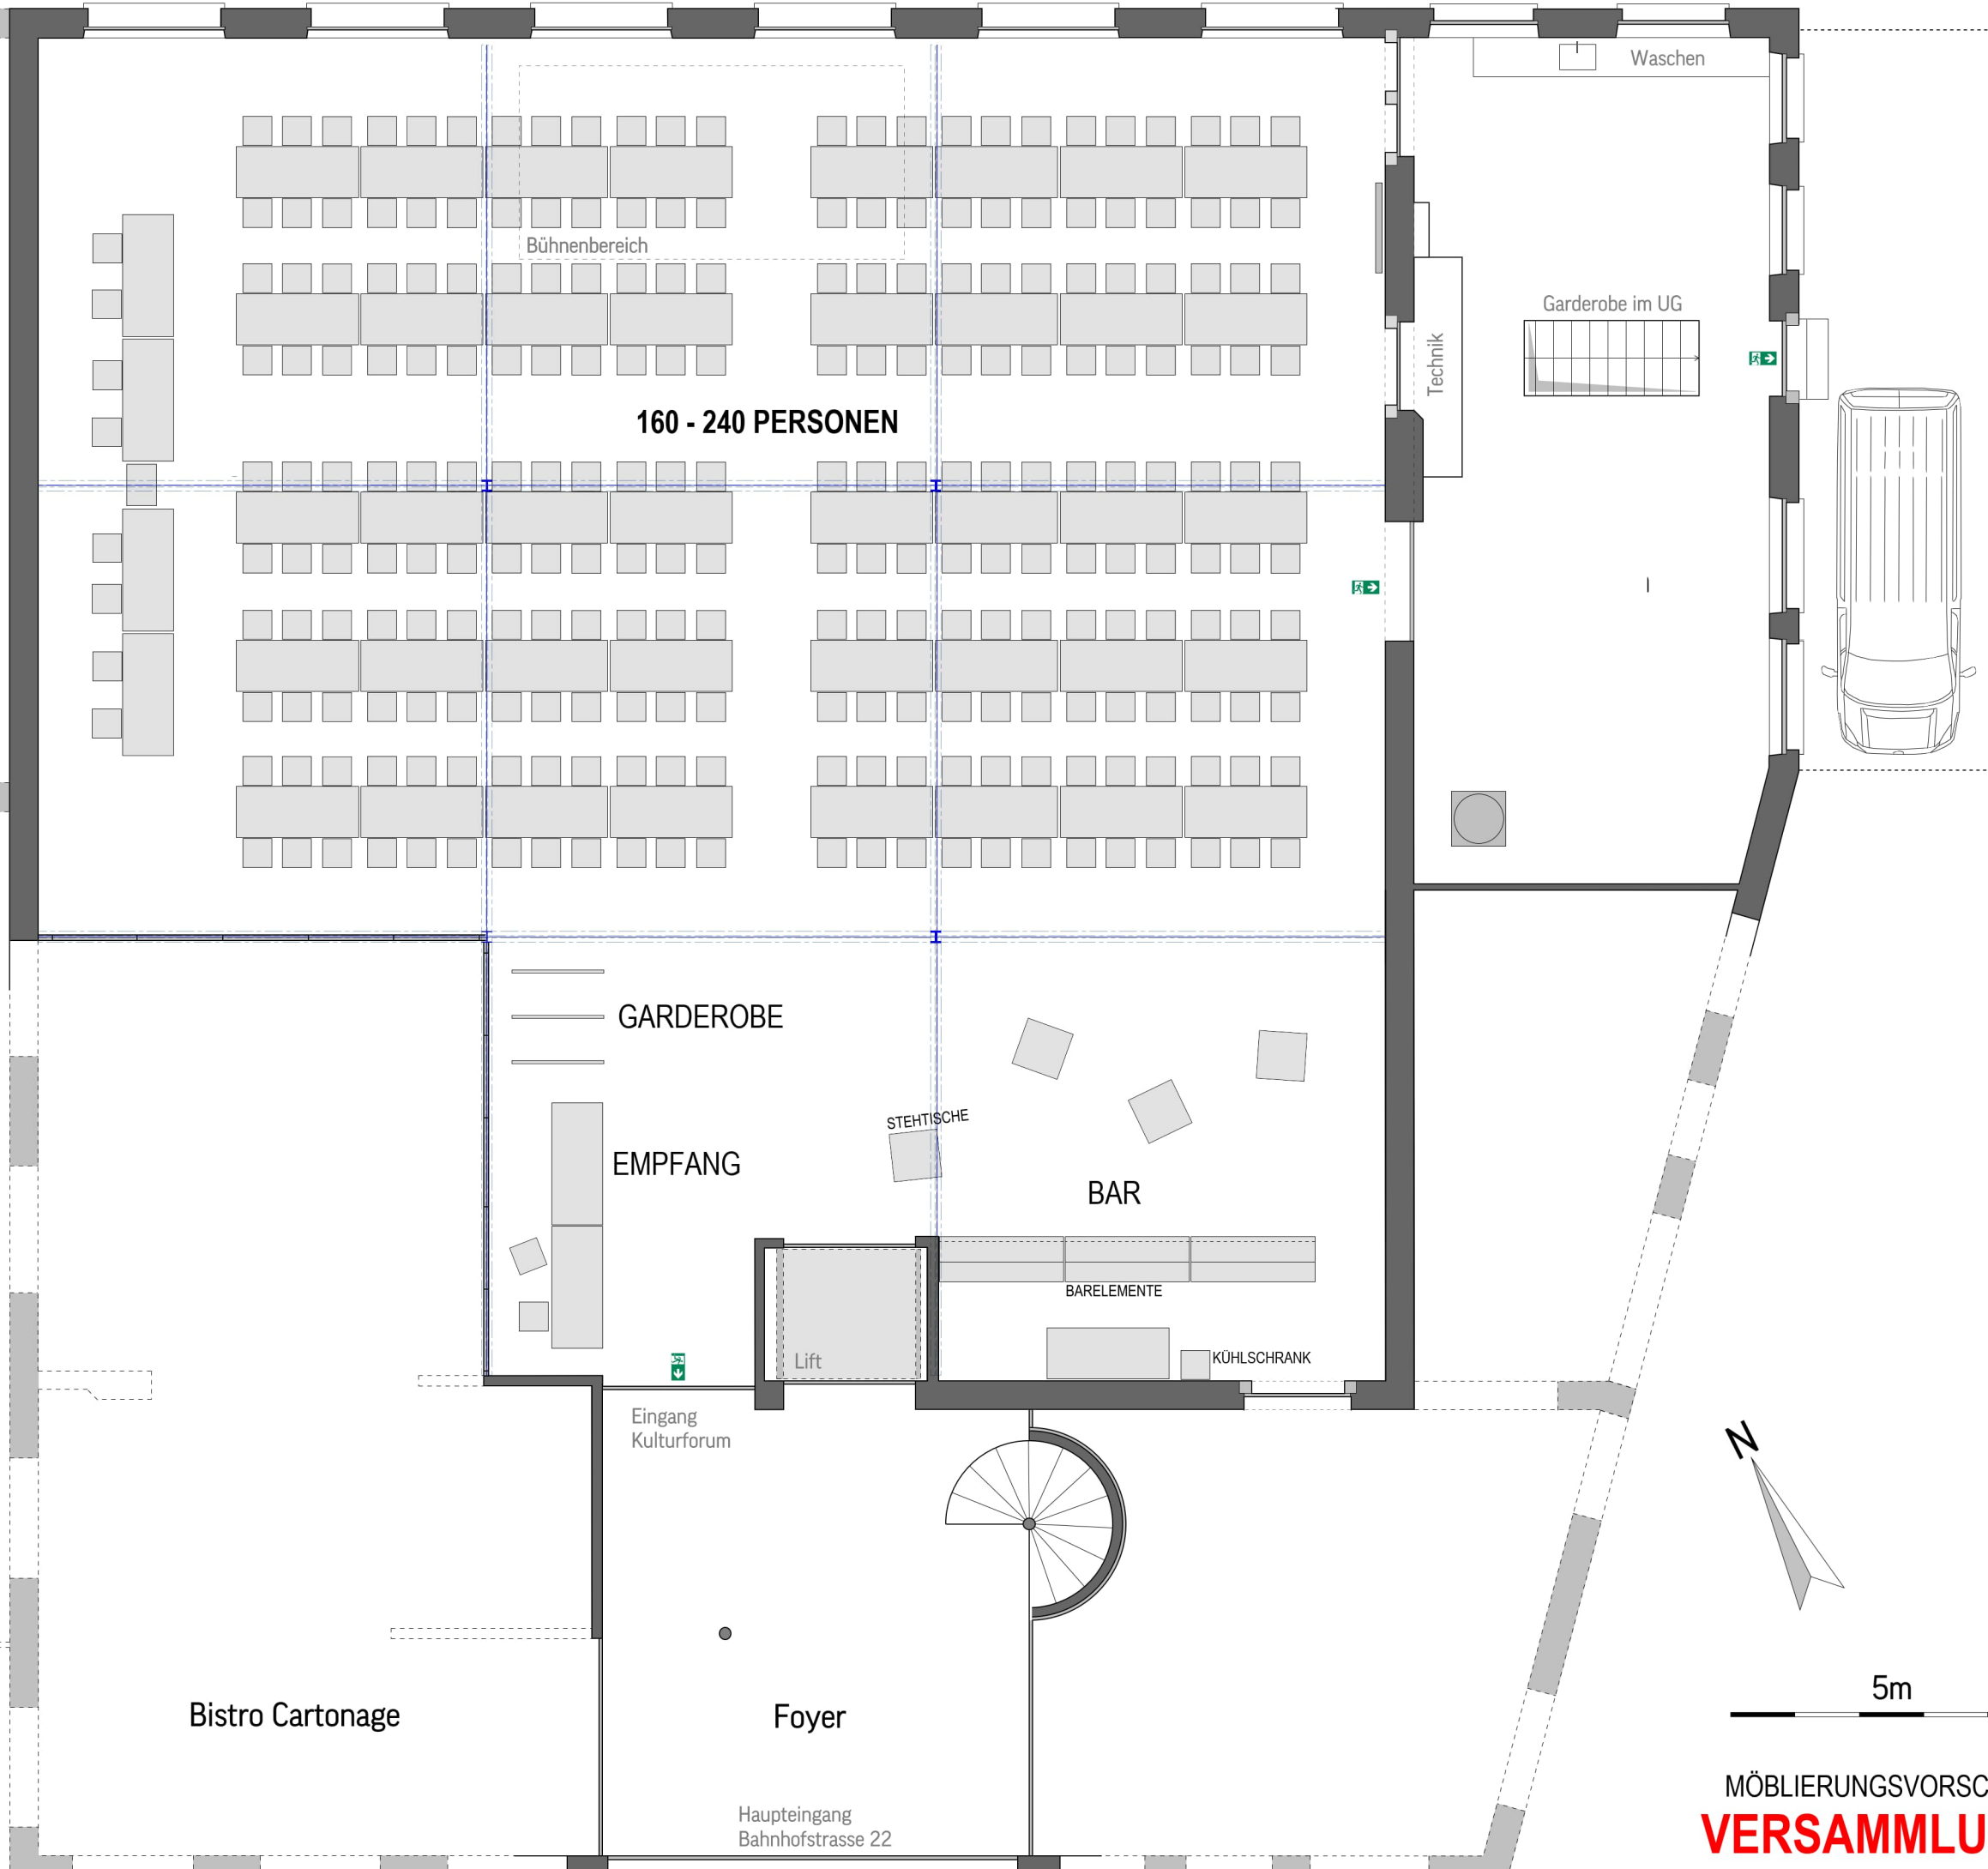

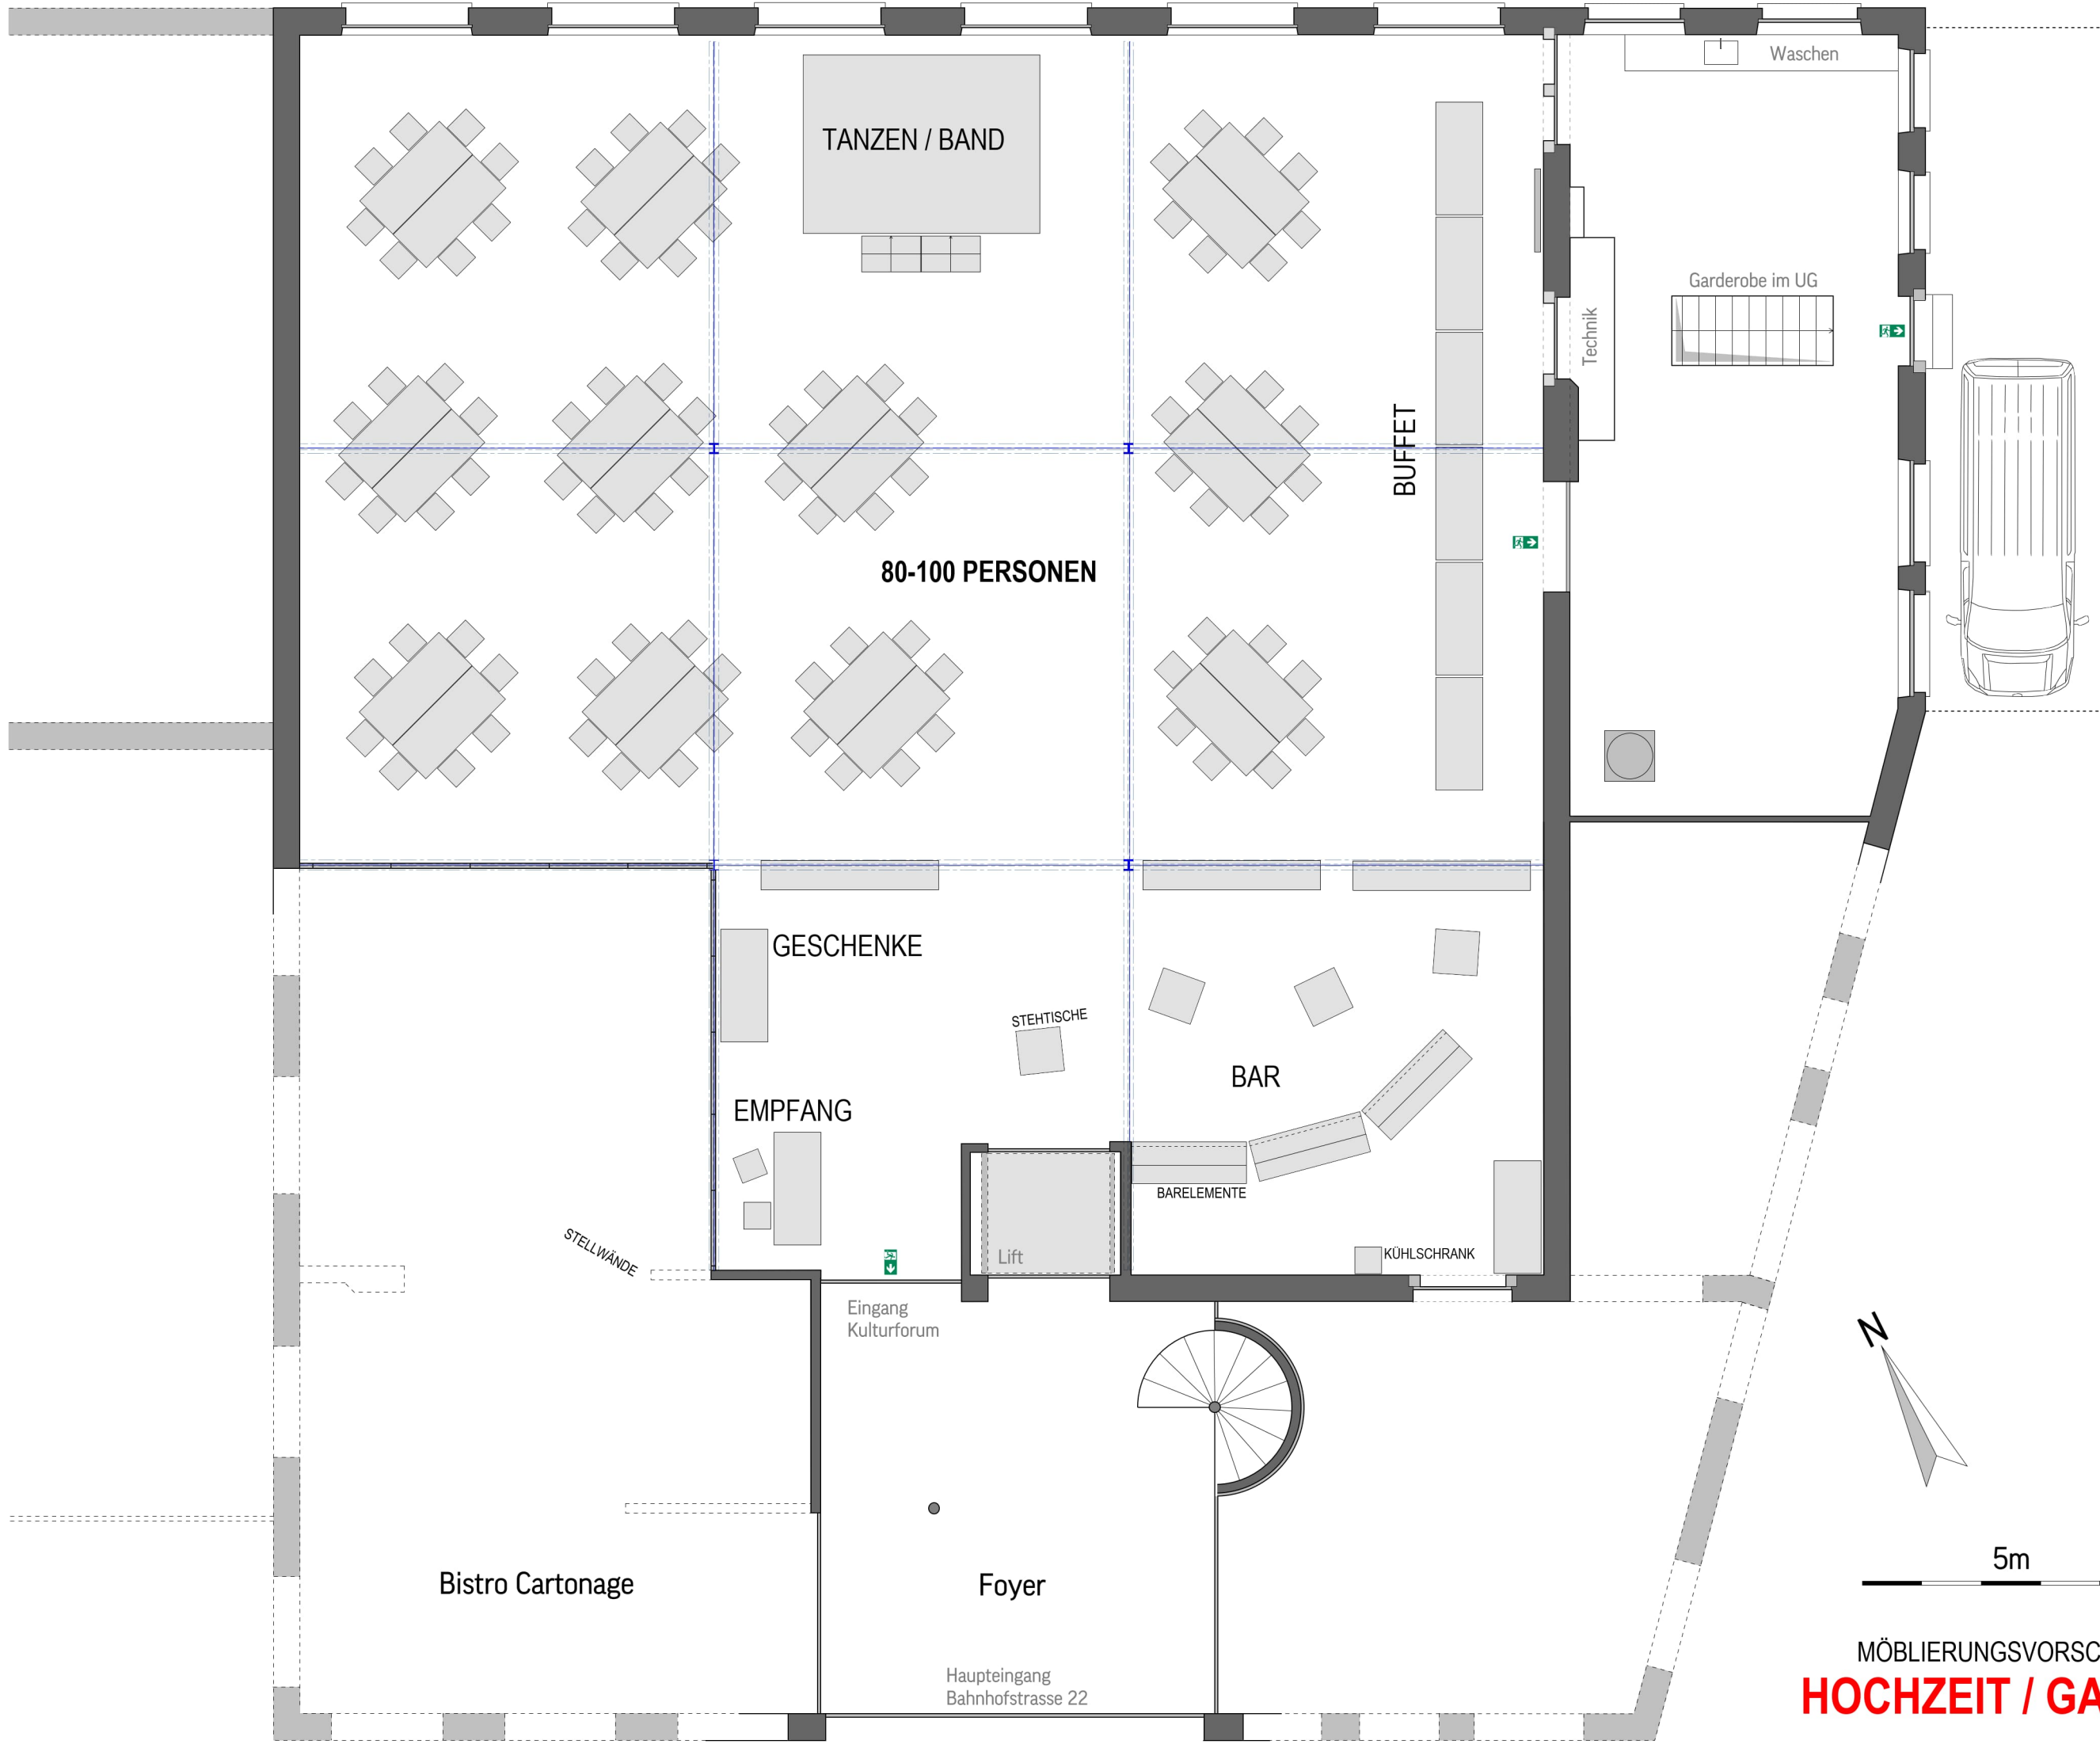

MÖBLIERUNGSVORSCHLAG
HOCHZEIT / GALA

**KULTURFORUM
 AMRISWIL**

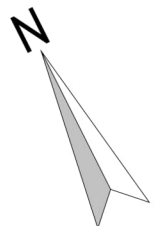

5m

MÖBLIERUNGSVORSCHLAG
WORKSHOP

**KULTURFORUM
AMRISWIL**